

# TEGNFORKLARING

## PBL § 12 REGULERINGSPLAN

### BEBYGGELSE OG ANLEGG (PBL § 12-5, nr 1)

Garasjeanlegg for bolig-/fritidsbebyggelse

### HENSYNSONER (PBL § 12-6)


### SAMFERDSELSANLEGG OG TEKNISK INFRASTRUKTUR (PBL § 12-5, nr 2)

- Kjøreveg
- Gangveg/gangareal/gågate
- Annen veggrunn - grøntareal
- Parkeringsplasser

### LINJESYMBOLER

- Plangrense
- Byggegrense
- Regulert senterlinje
- Regulert parkeringsfelt
- Måle- og avstandslinje
- Grense for arealformål
- RpOmråde

### PUNKTSYMBOLER

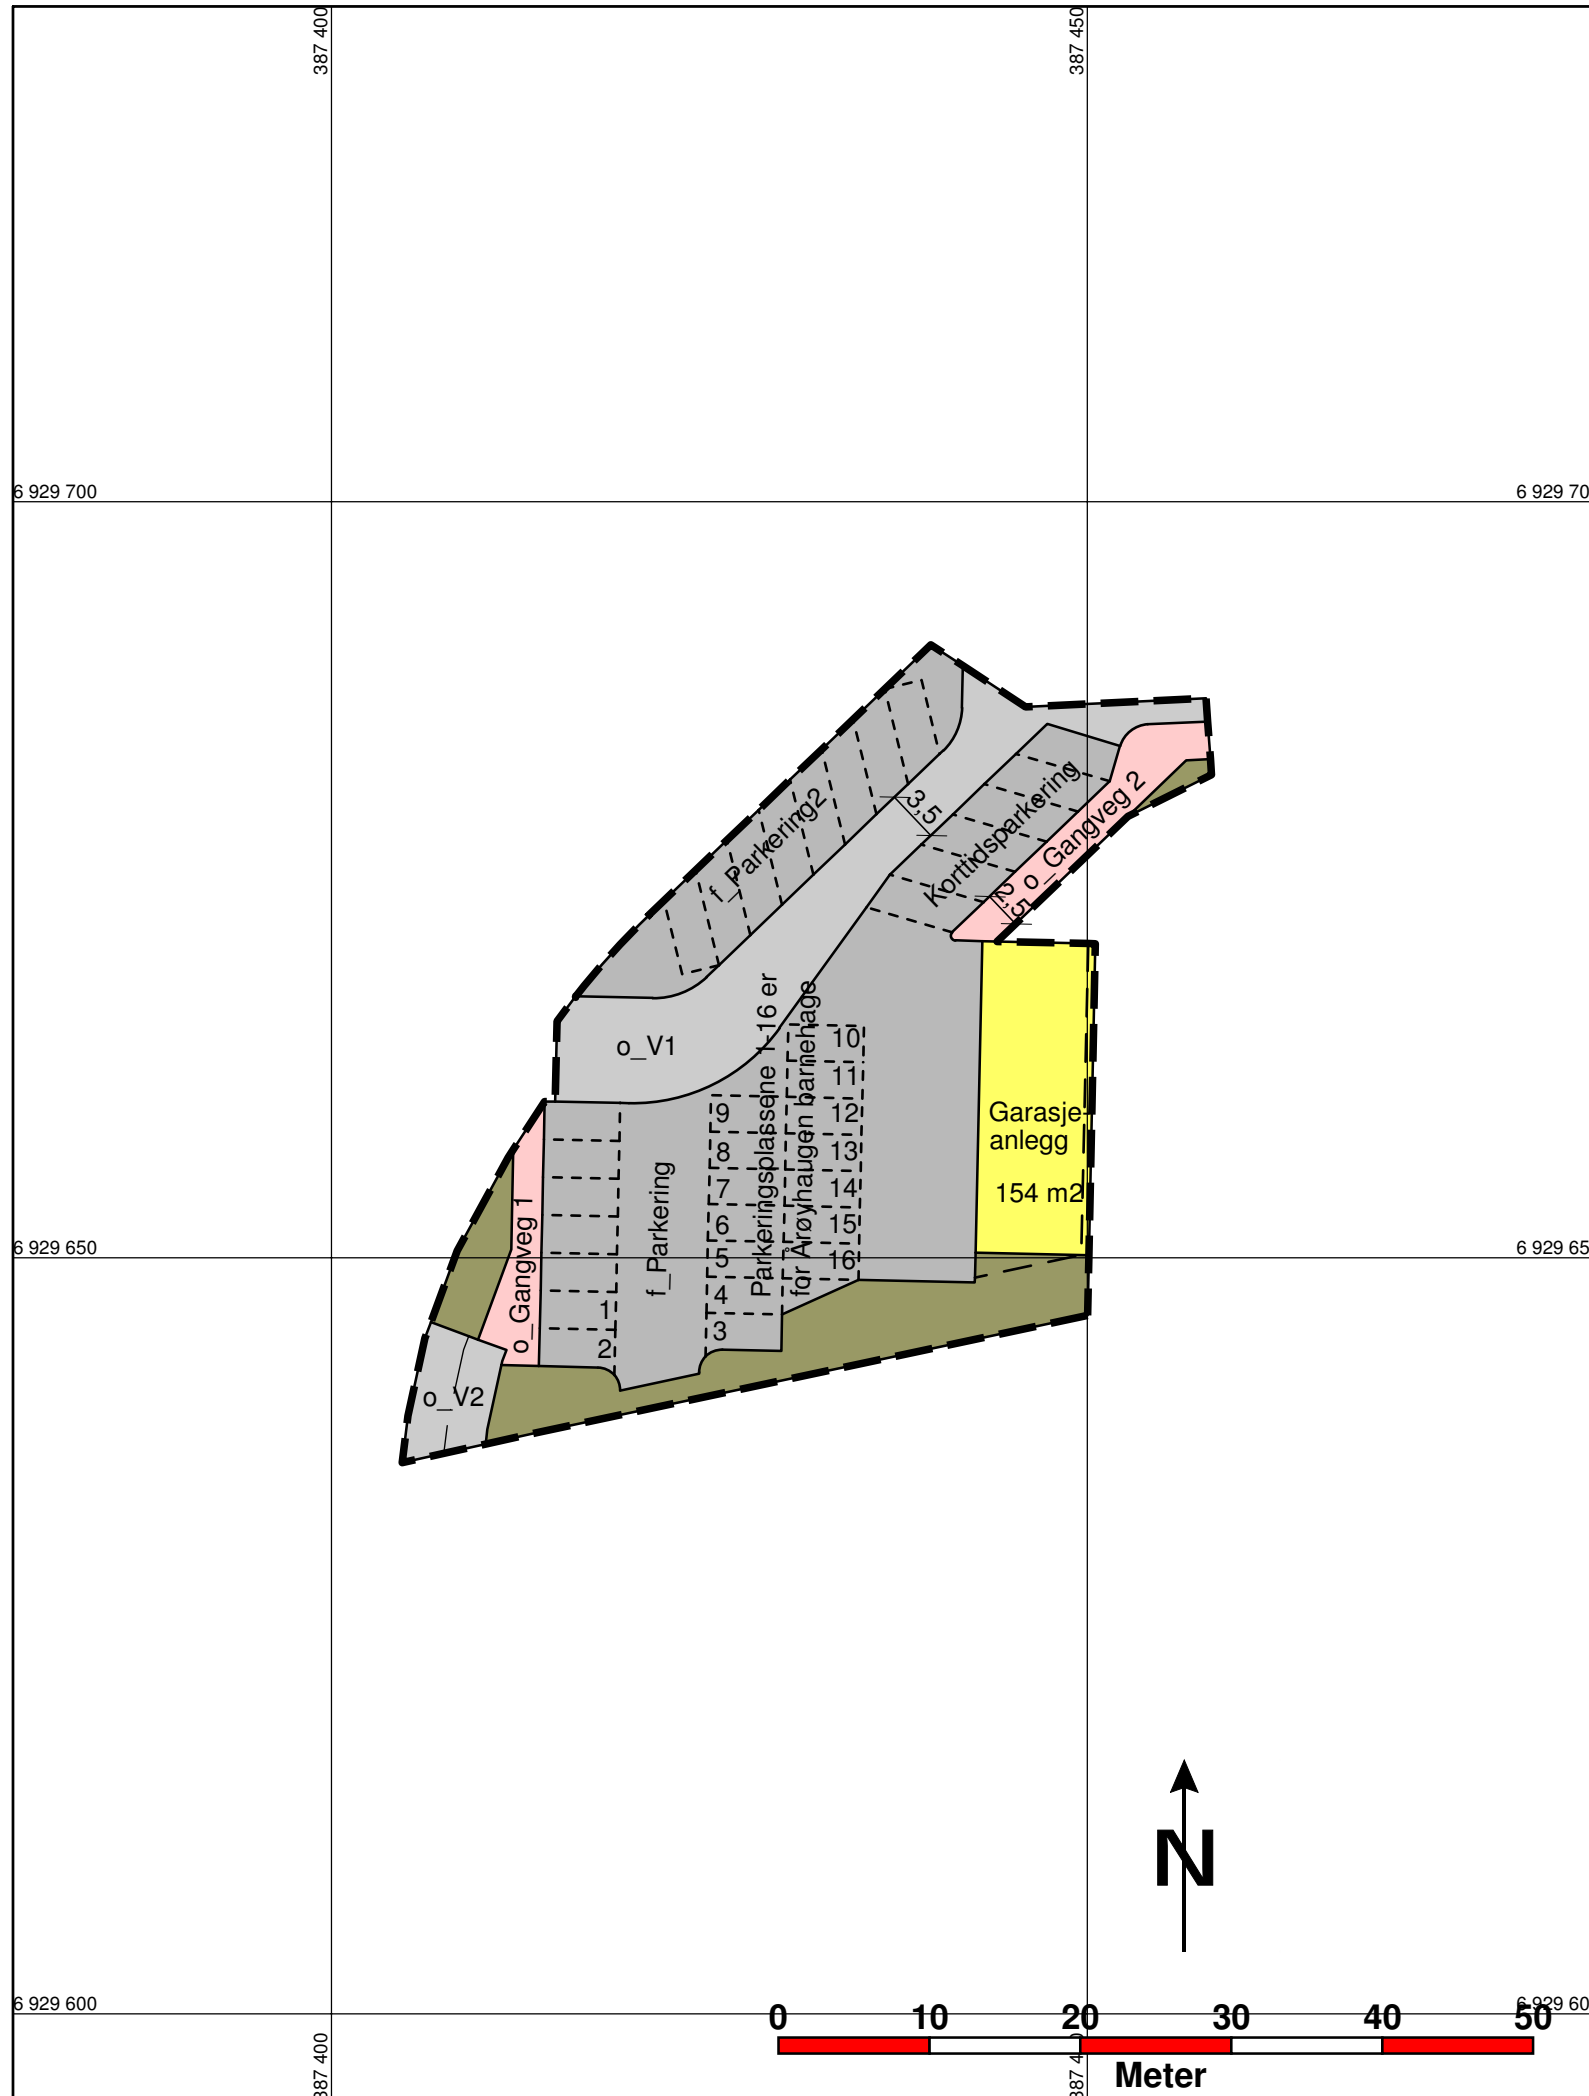

Målestokk 1:500