


OPPRISS AUST

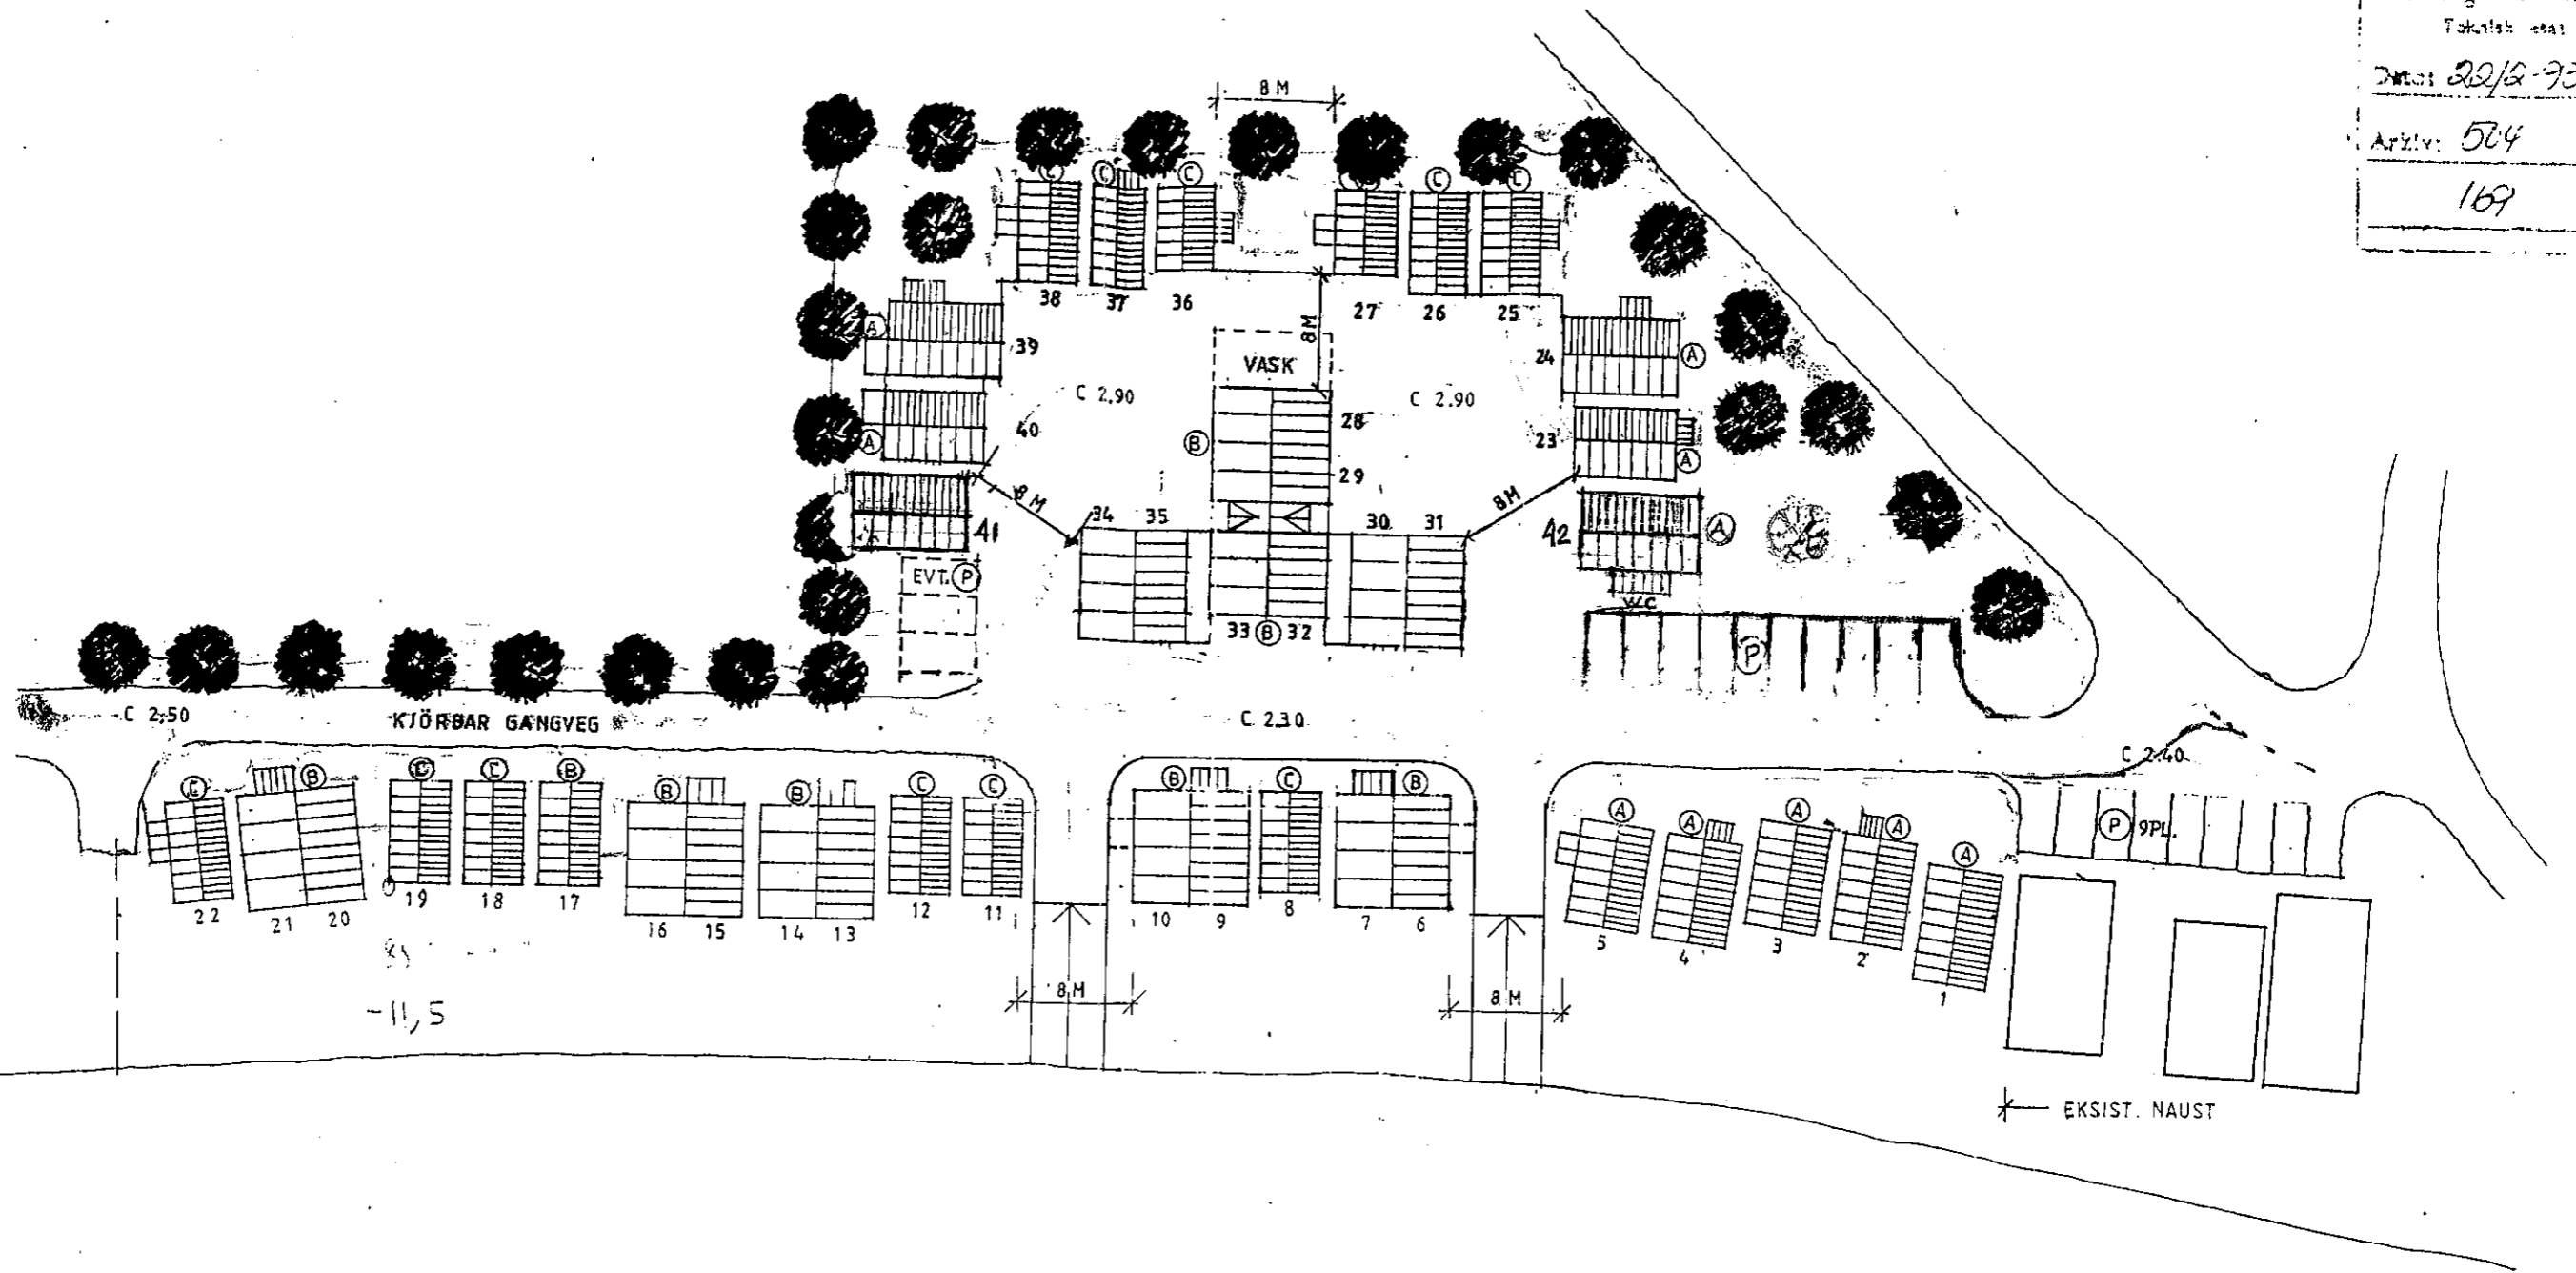

Ørskog Kommune  
 Teknisk etat  
 Dato: 22/2-93  
 Arkiv: 504  
 169

OPPRISS VEST

FORSLAG TIL ENDRING

INNTEIKNING 2 NYE NAUST TYPE A, 41 OG 42.

10.11.93 B.

PRESTEFJØRA PÅ SJØHOLT  
NAUST OG NAUSTOMRÅDE

BEBYGGELSESPAN ALT. A - 1:500  
AS ARC-ESS 10.02.93