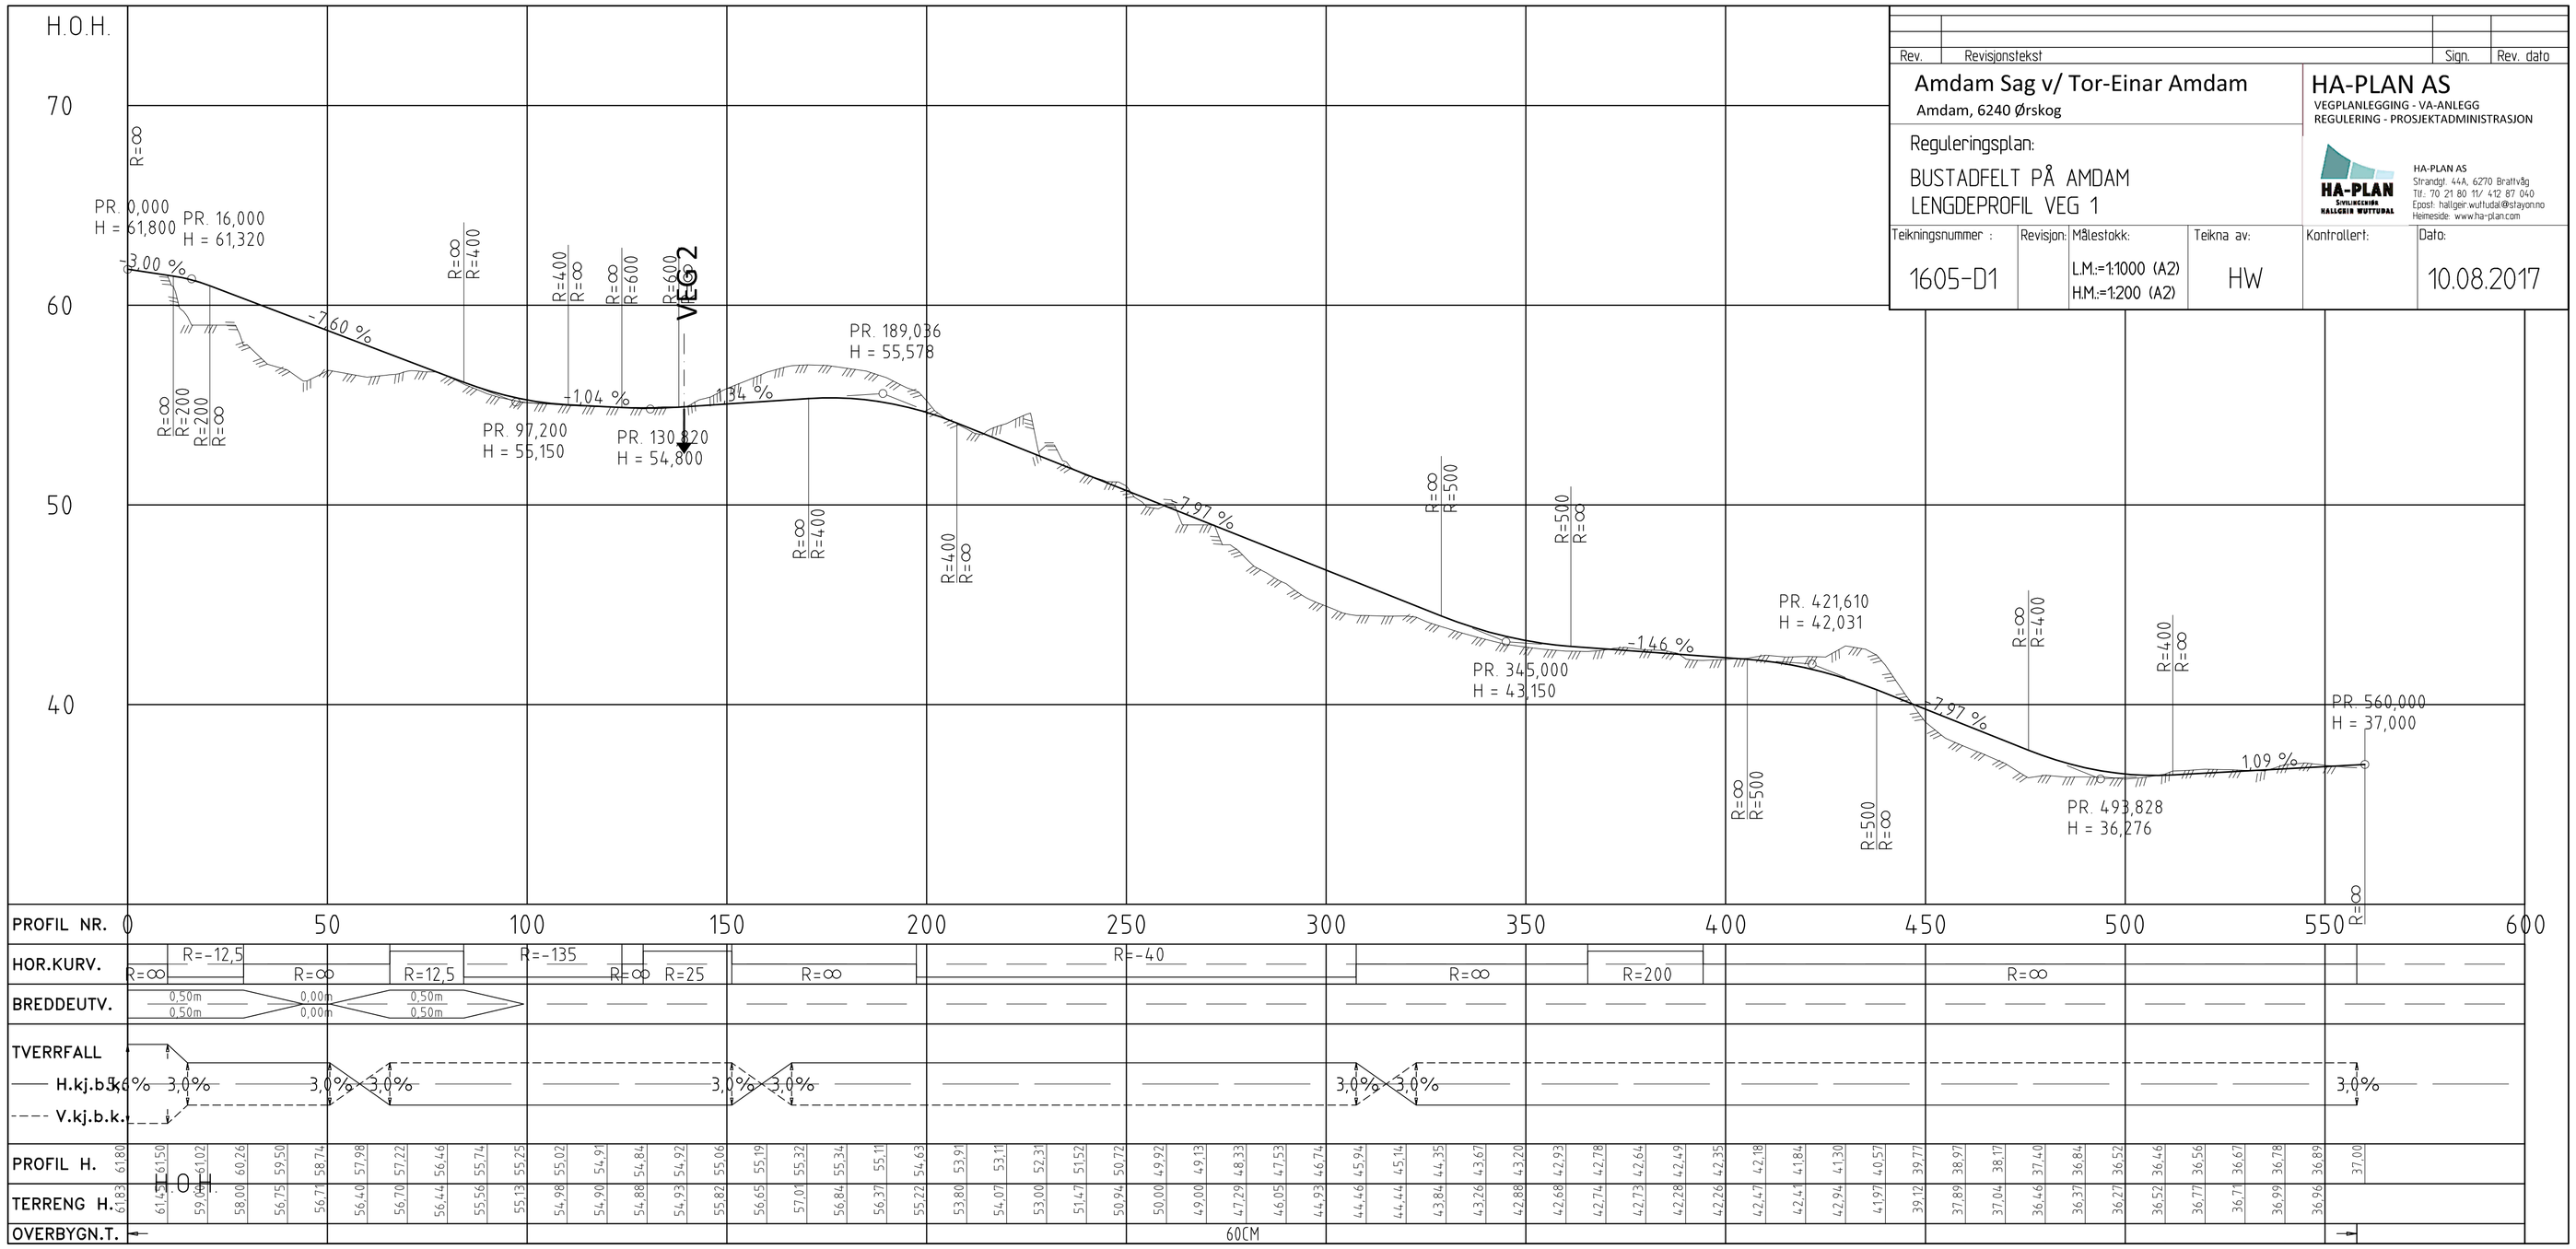

Rev.	Revisjonstekst	Sign.	Rev. dato

Amdam Sag v/ Tor-Einar Amdam
Amdam, 6240 Ørskog

Reguleringsplan:
BUSTADFELT PÅ AMDAM
LENGDEPROFIL VEG 1

HA-PLAN AS
VEGPLANLEGGING - VA-ANLEGG
REGULERING - PROSJEKTADMINISTRASJON

HA-PLAN AS
Strandgt. 44A, 6270 Brattvåg
Tlf.: 70 21 80 11/ 412 87 040
Epost: hallgeir.wuttudal@rralyon.no
Heimeside: www.ha-plan.com

Teikningsnummer :	Revisjon:	Målestokk:	Teikna av:	Kontrollert:	Dato:
1605-D1		L.M.=1:1000 (A2) H.M.=1:200 (A2)	HW		10.08.2017